



あさけアウター

A 居住区画
B 要配慮者区画
C 乳幼児家族区画
D 帰宅困難者区画
E 感染症区画

F 男性更衣室
G 女性更衣室
H 授乳室
I 遊戯区画


J 事前受付
K 受付
L 掲示板
M 運営本部
N 物資置場

1 避難者入口
2 物資搬入口
3 炊出し場所
4 1 男性仮設WC
4 2 女性仮設WC
5 洗濯場
6 1 男性物干し場
6 2 女性物干し場
7 ペット区画
8 ごみ置場
9 車両入口
10 車両内避難者
11 テント避難者

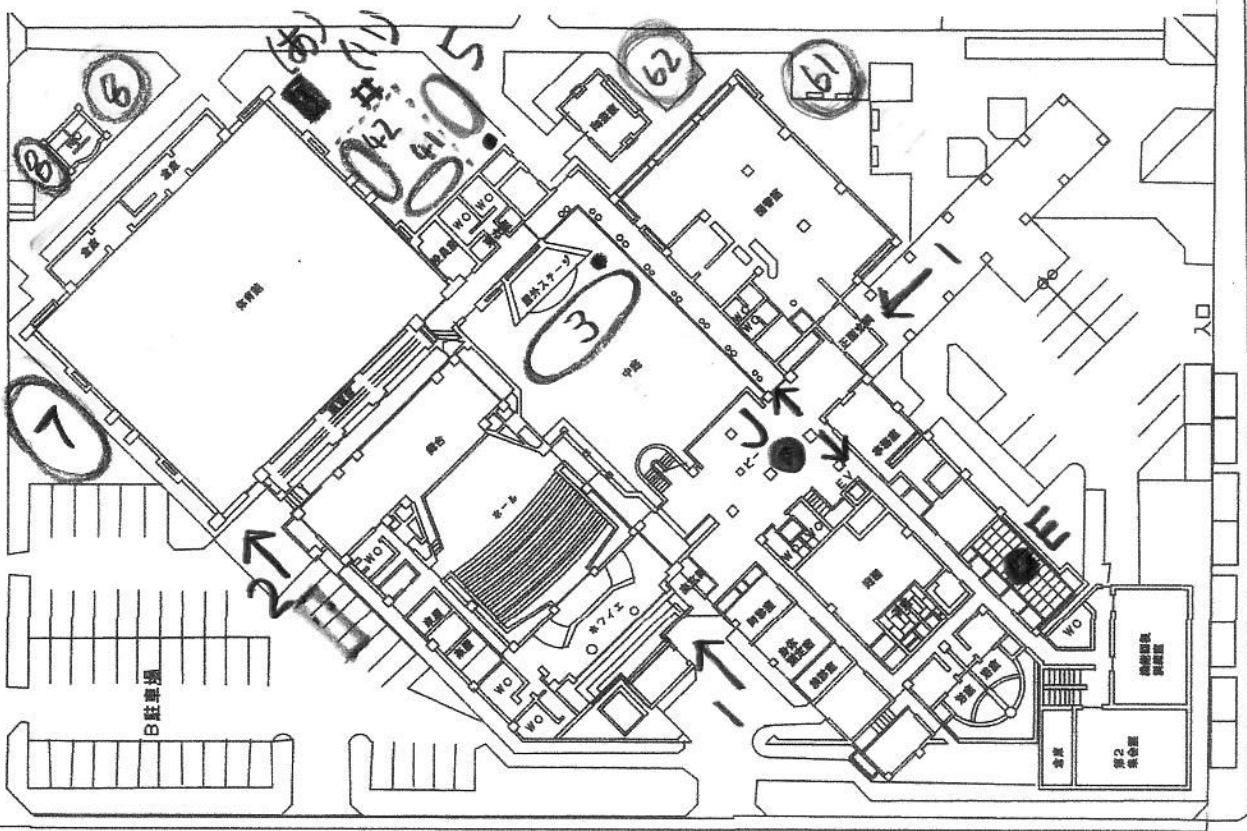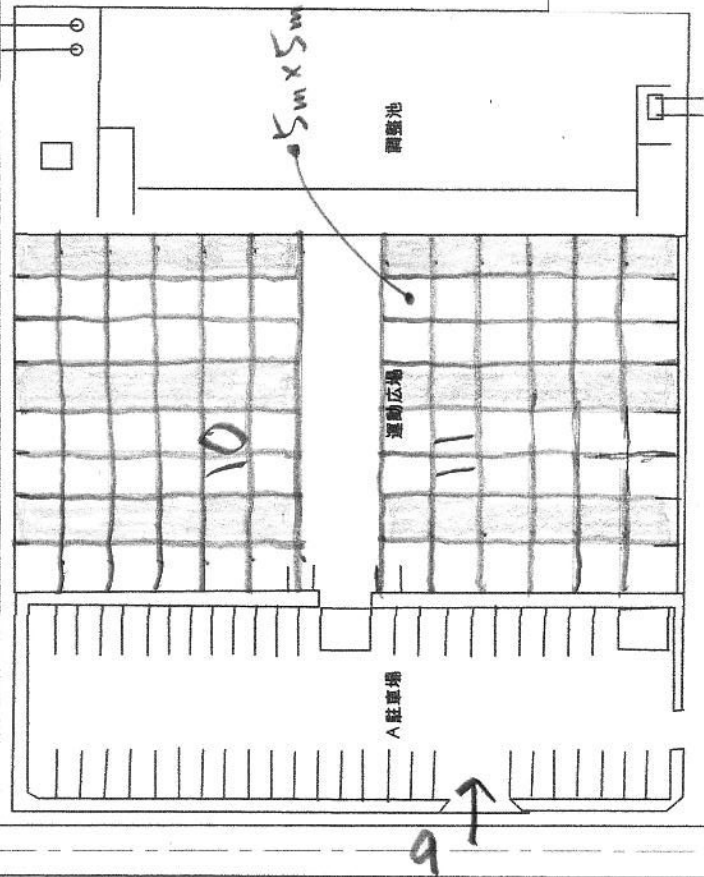

(有)防災倉庫 (Ⅱ) 防災井戸

おさけのりサ 27.8m x 35m = 973m² 有効612m² 306名(2m²) 153(4m²)

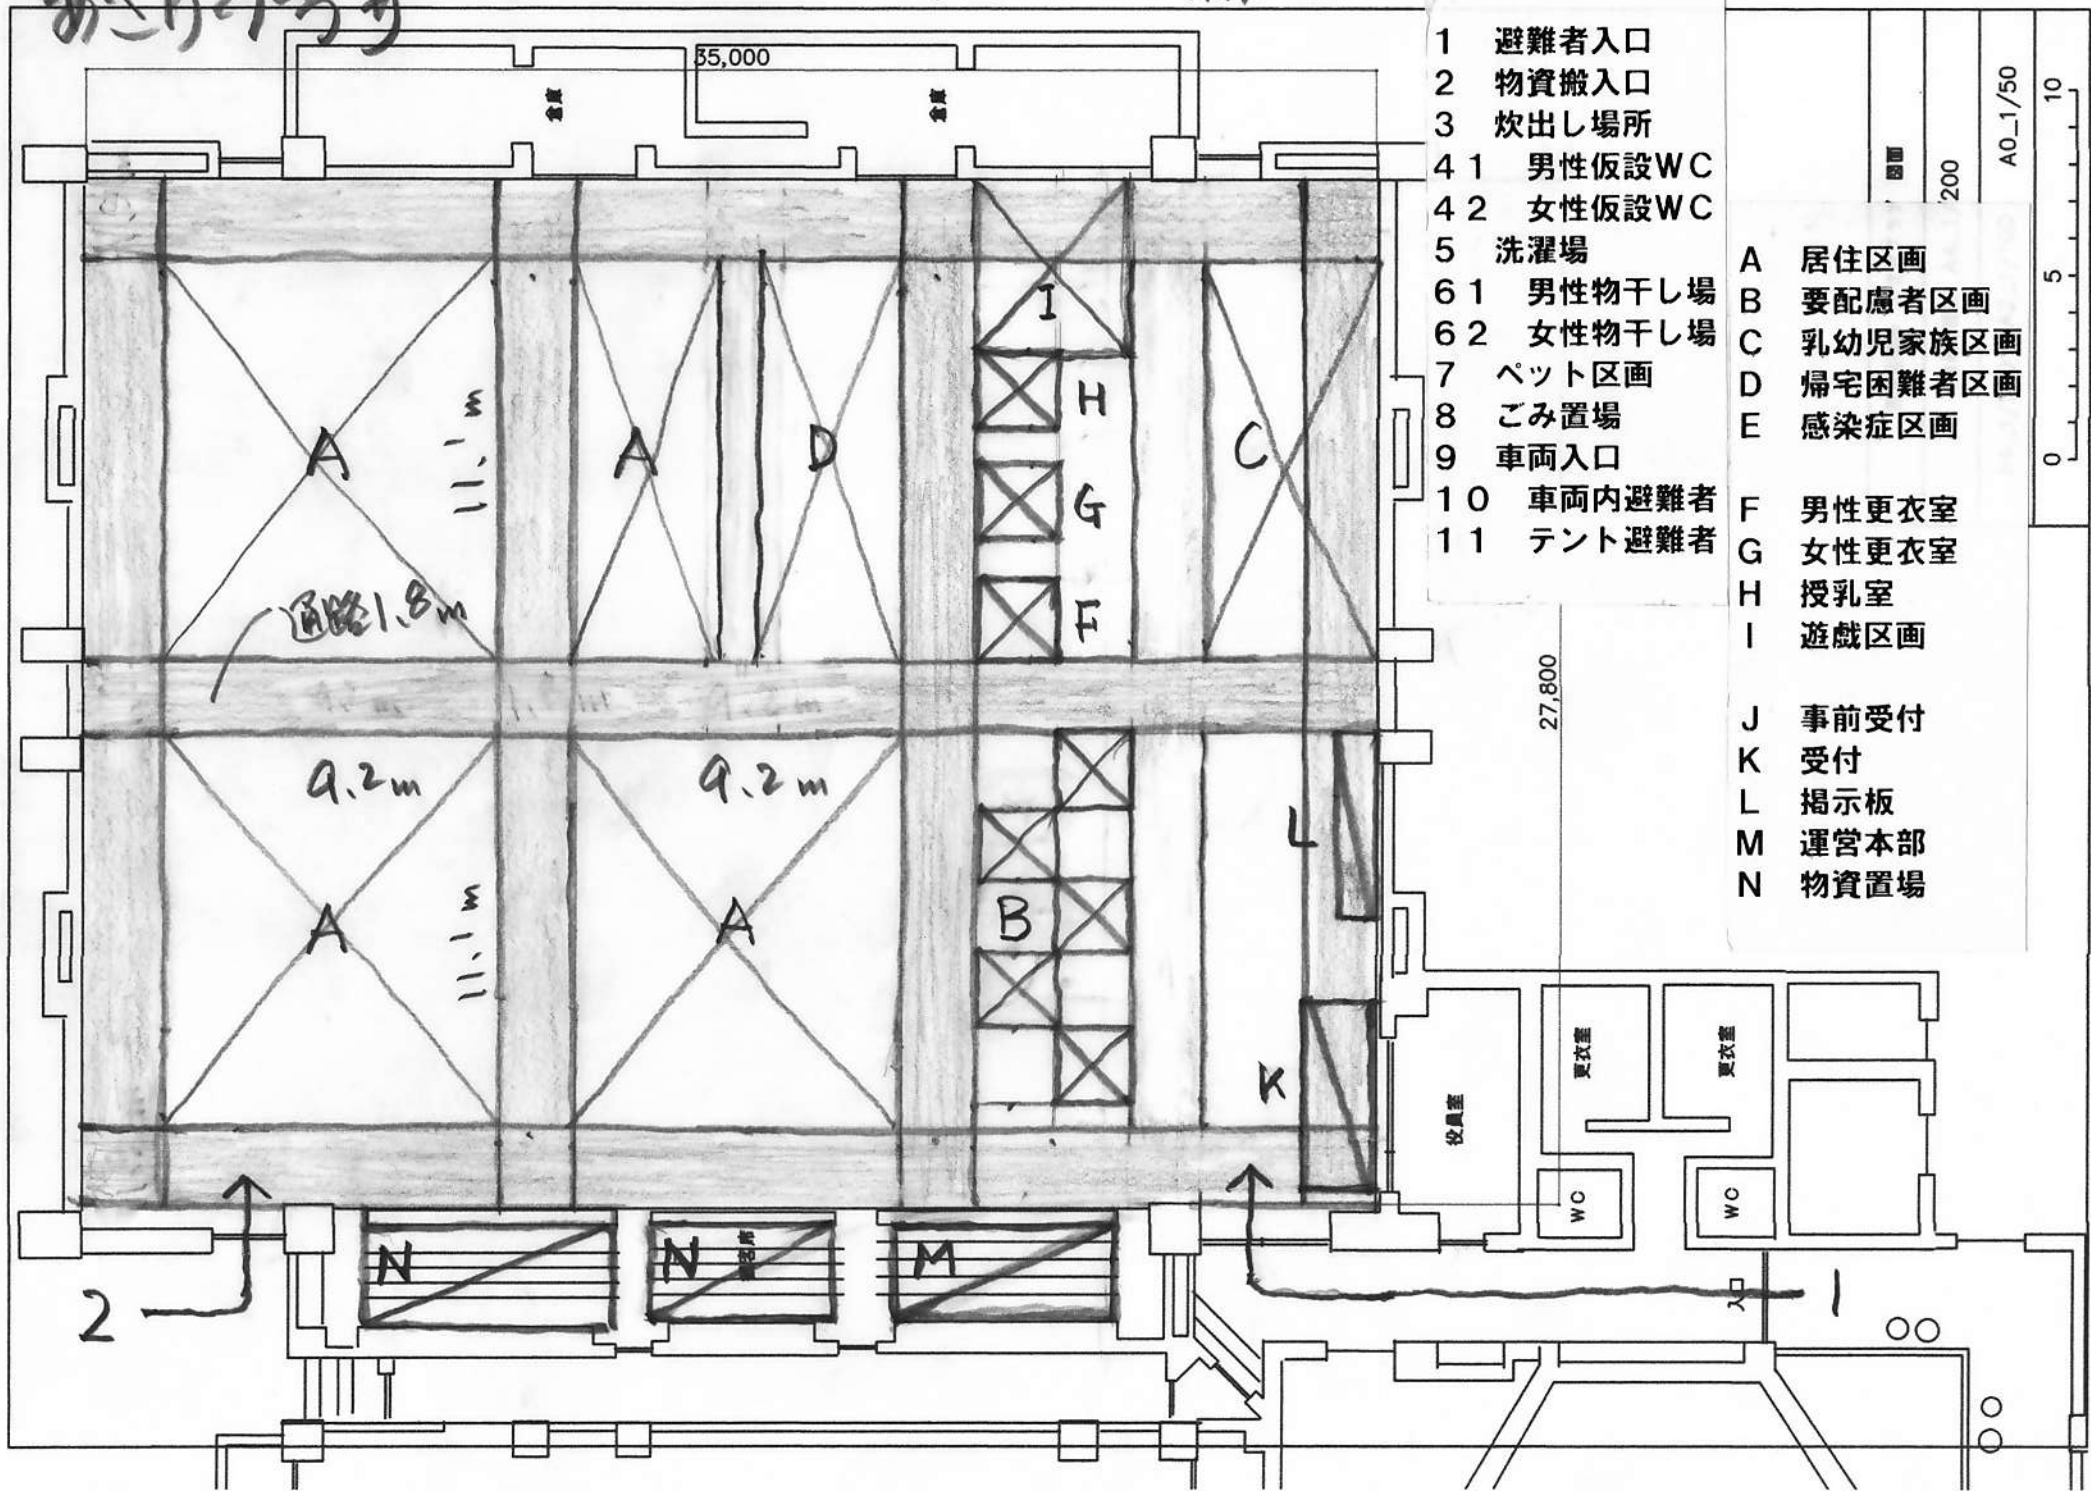

- 1 避難者入口
- 2 物資搬入口
- 3 炊出し場所
- 4 1 男性仮設WC
- 4 2 女性仮設WC
- 5 洗濯場
- 6 1 男性物干し場
- 6 2 女性物干し場
- 7 ペット区画
- 8 ごみ置場
- 9 車両入口
- 10 車両内避難者
- 11 テント避難者

- A 居住区画
- B 要配慮者区画
- C 乳幼児家族区画
- D 帰宅困難者区画
- E 感染症区画
- F 男性更衣室
- G 女性更衣室
- H 授乳室
- I 遊戯区画
- J 事前受付
- K 受付
- L 掲示板
- M 運営本部
- N 物資置場